

Signalisierungsverfügung

neu



Zonensignalisation «Höchstgeschwindigkeit 30»

Massnahmen ohne Auflage

neu



Rechtsvortritt



«Zone 30» / «30»



Eingangstor



Führungslinie zur Abtrennung von Nebenflächen





Bestehende Markierung entfernen

Weitere Informationen



Perimeter Zone 30

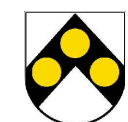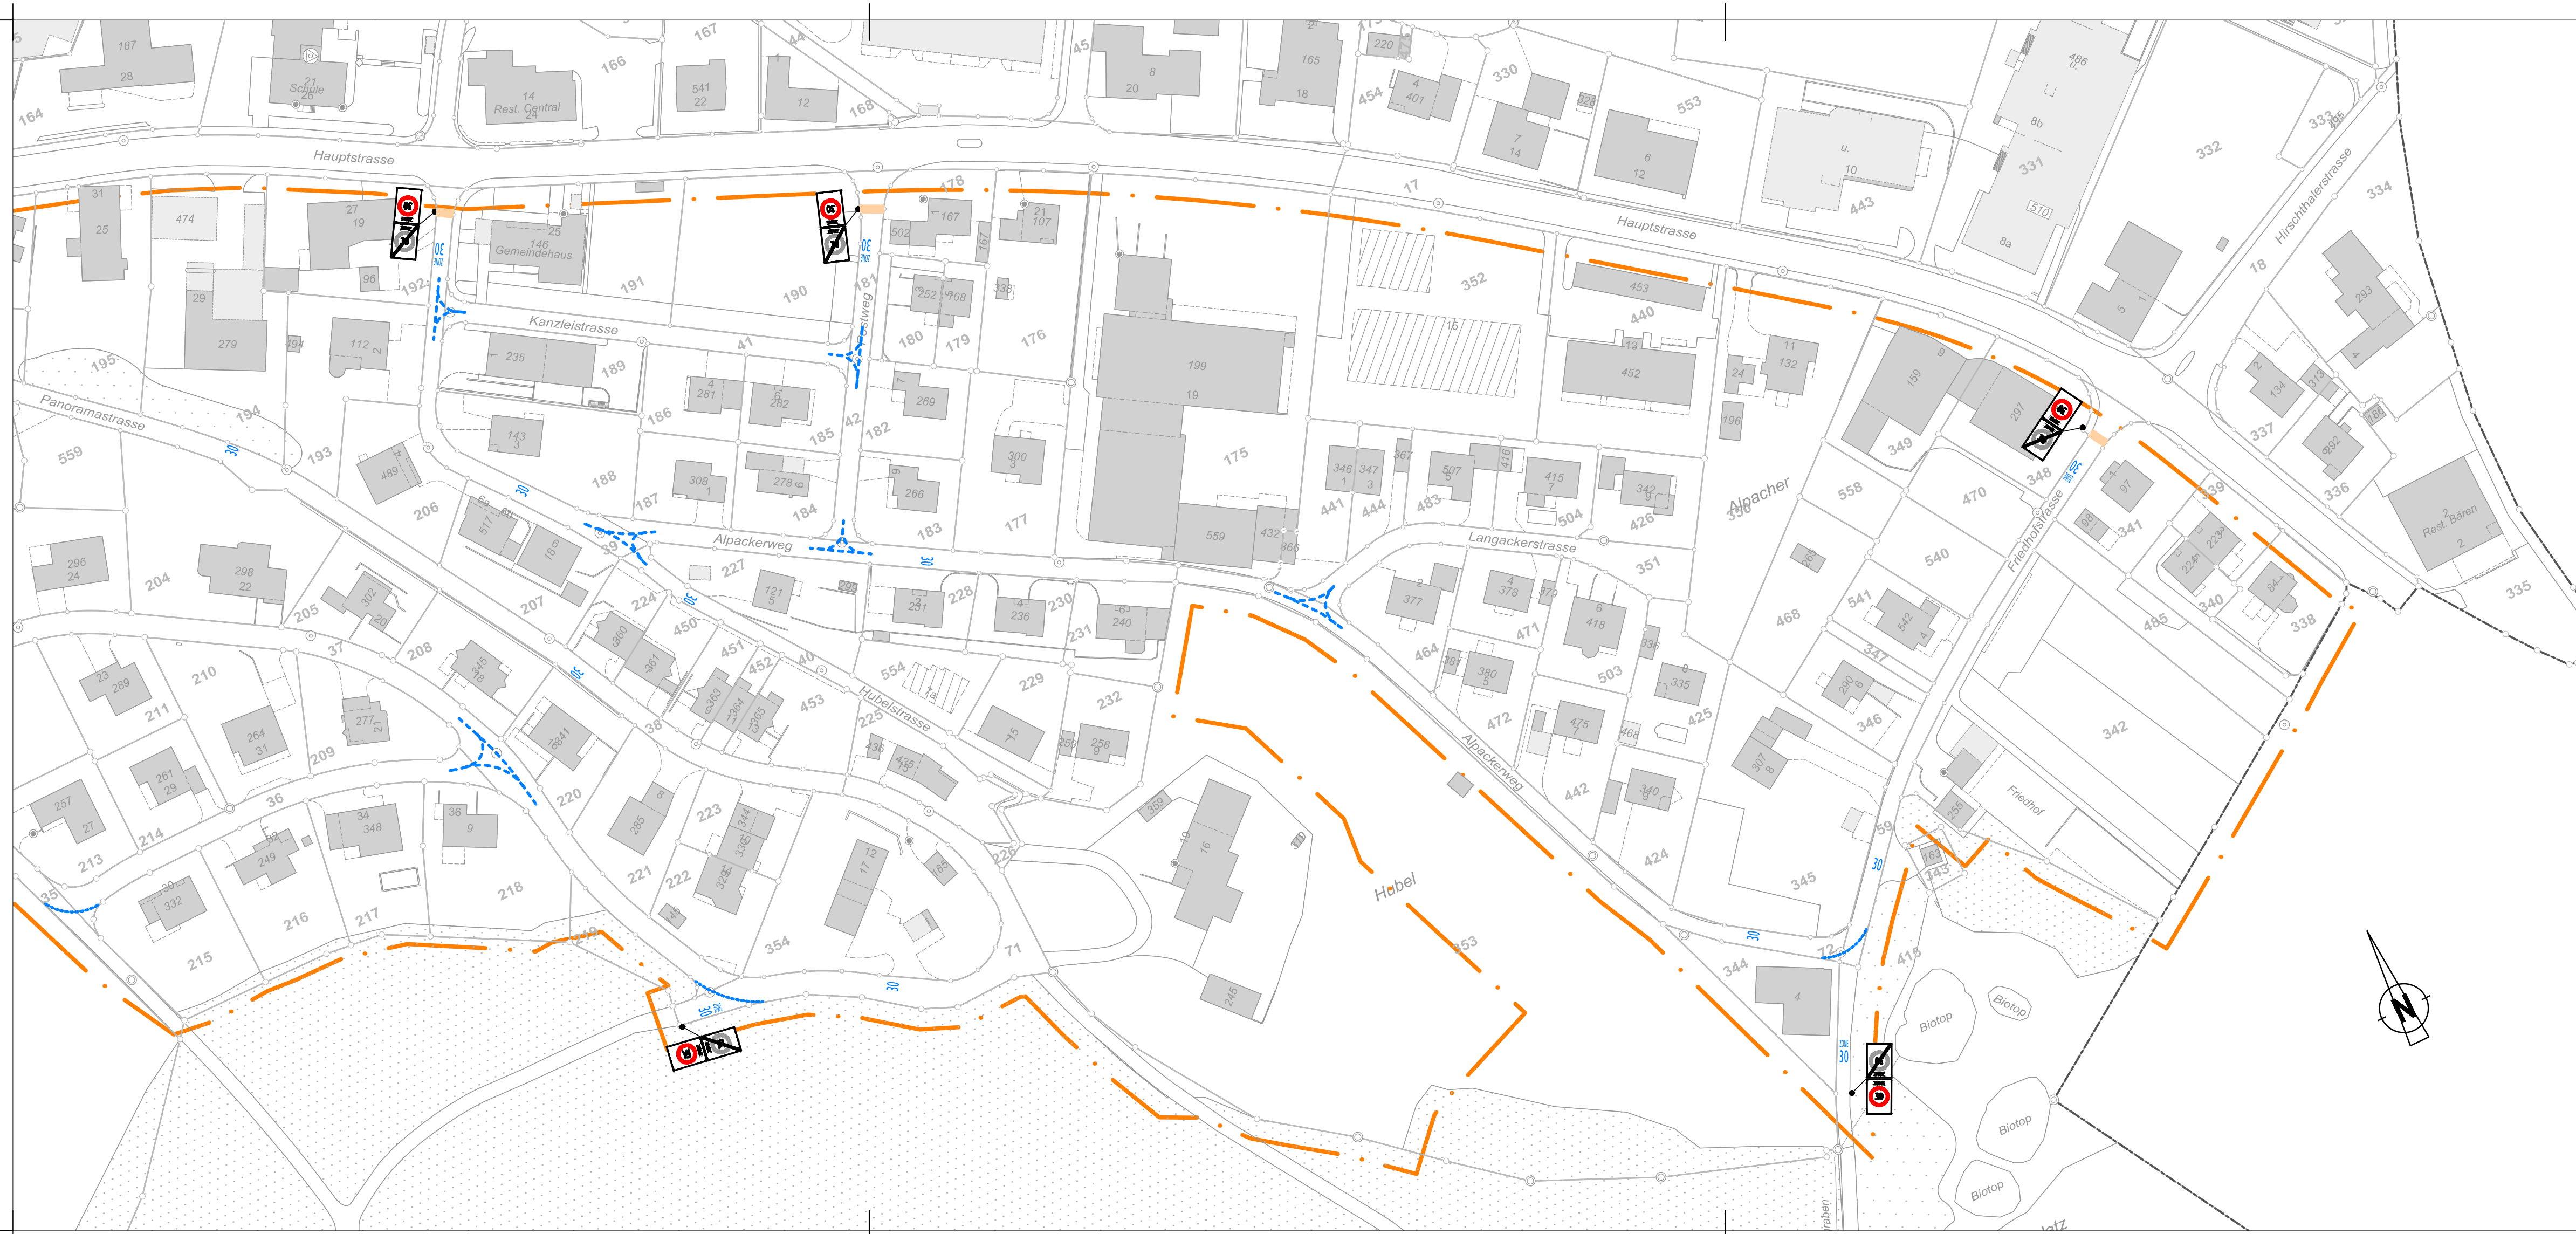

Gemeinde Holziken

STRASSE Süd-Ost

BEREICH Friedhofstrasse, Alpacherweg, Hubelstrasse, Langackerstrasse, Postweg, Kanzleistrasse, Panoramastrasse (Ost)

OBJEKT Tempo 30
Massnahmen

PLAN Situation 1:1'000

Vorstudien Vorprojekt Bauprojekt Auflageprojekt Ausführungsprojekt Ausgeführtes Werk



BP
BALLMER + PARTNER AG

dipl. Ingenieure ETH/SVI/SIA
Distelbergstrasse 22, 5000 Aarau
Tel 062 825 26 30
www.ballmer-partner.ch

PLAN NR.	23038-01.2a	FORMAT	30 x 105
		FLÄCHE	: 0.31 m2
PROJEKT	B+P AG	NAME	DATUM
GEZEICHNET	tst		23.03.2023
GEPRÜFT	CK		23.03.2023
ÄNDERUNGEN	INDEX		
	A	tst	17.04.2023

I:\23038 Holziken Tempo 30\4_Plane\43_AutoCAD\23038-01a Massnahmen T-30.dwg